


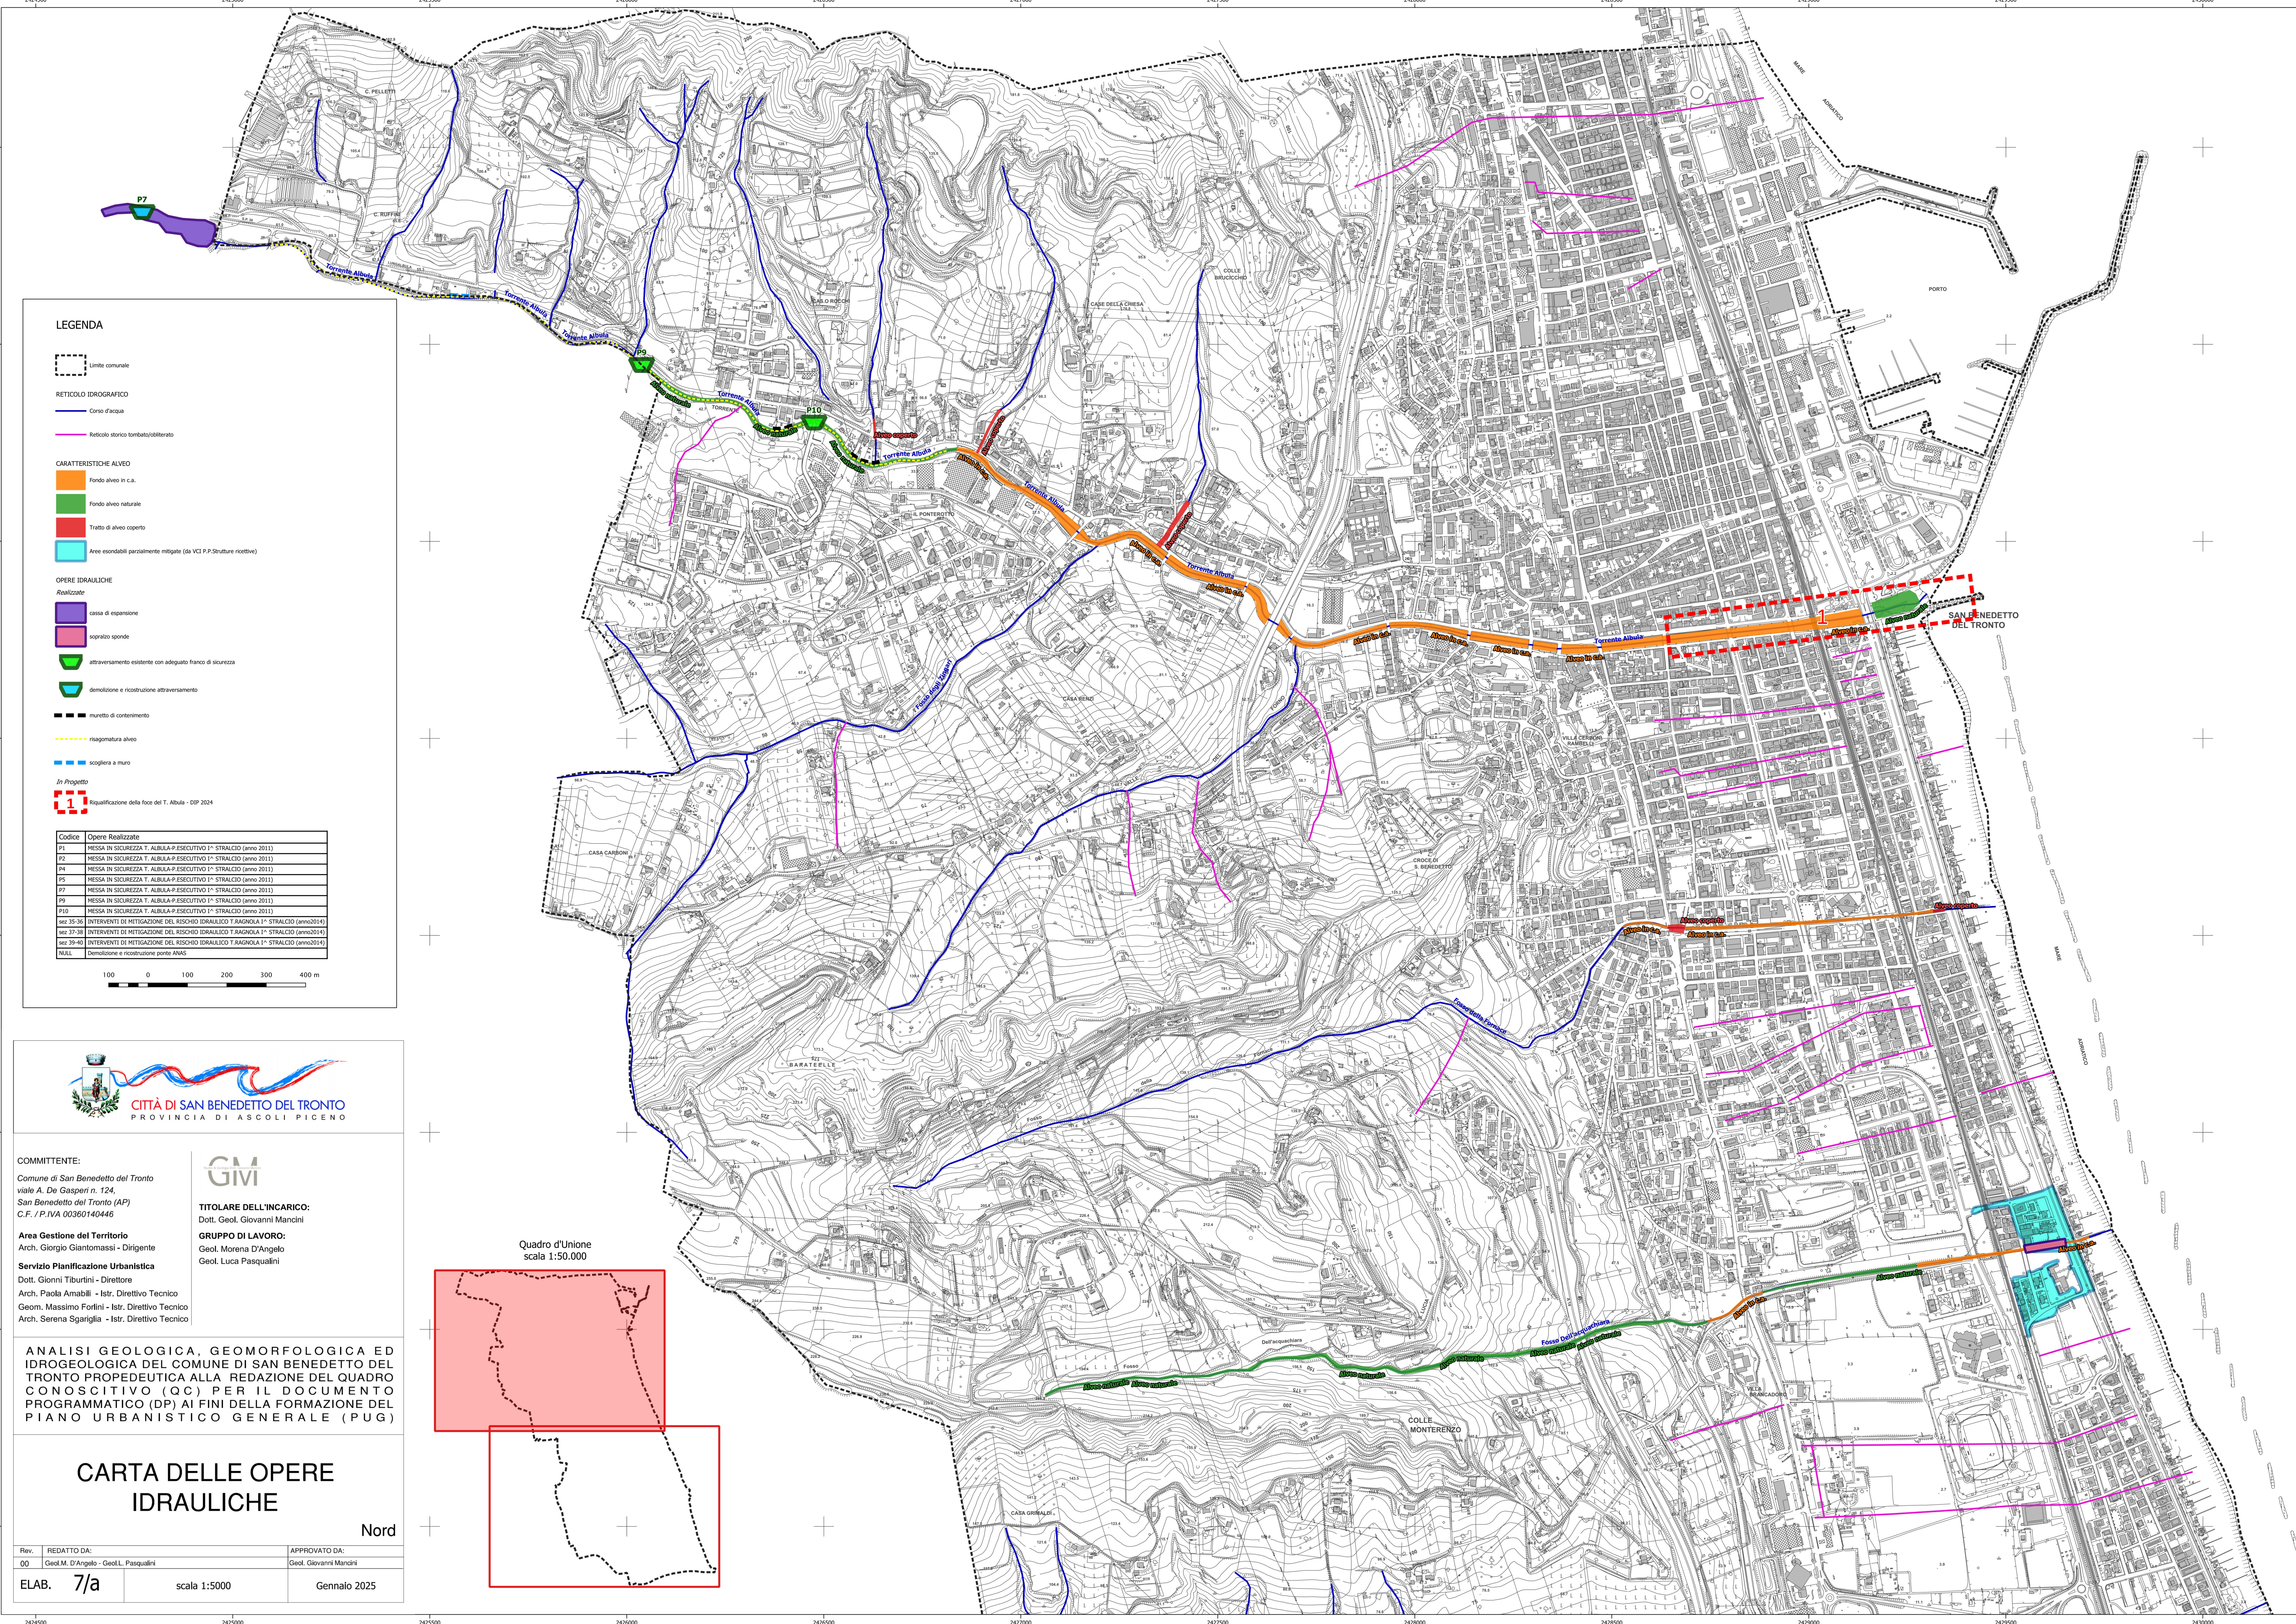

LEGENDA

Limite comunale

RETICOLO IDROGRAFICO
 Corso d'acqua
 Reticolo storico tombato/sottorotato

CARATTERISTICHE ALVEO
 Fondo alveo in c.a.
 Fondo alveo naturale
 Tratto di alveo coperto
 Aree esondabili parzialmente mitigate (da VCI P.P.Strutture ricettive)

OPERE IDRAULICHE
Realizzate
 cassa di espansione
 soprato sponde
 attraversamento esistente con adeguato franco di sicurezza
 demolizione e ricostruzione attraversamento

 muretto di contenimento
 risagomatura alveo

 scogliera a muro

In Progetto
 1
Riqualificazione della foce del T. Albugia - DIP 2024

Codice	Opere Realizzate
P1	Messa in sicurezza T. Albugia-P-Esecutivo 1° Stralcio (anno 2011)
P2	Messa in sicurezza T. Albugia-P-Esecutivo 1° Stralcio (anno 2011)
P4	Messa in sicurezza T. Albugia-P-Esecutivo 1° Stralcio (anno 2011)
P5	Messa in sicurezza T. Albugia-P-Esecutivo 1° Stralcio (anno 2011)
P7	Messa in sicurezza T. Albugia-P-Esecutivo 1° Stralcio (anno 2011)
P9	Messa in sicurezza T. Albugia-P-Esecutivo 1° Stralcio (anno 2011)
P10	Messa in sicurezza T. Albugia-P-Esecutivo 1° Stralcio (anno 2011)
sez 35-36	Interventi di mitigazione del rischio idraulico T. Ragnoia 1° Stralcio (anno 2014)
sez 37-38	Interventi di mitigazione del rischio idraulico T. Ragnoia 1° Stralcio (anno 2014)
sez 39-40	Interventi di mitigazione del rischio idraulico T. Ragnoia 1° Stralcio (anno 2014)
NULL	Demolizione e ricostruzione ponte ANAS

1000

0

100

200

300

400 m

CITTÀ DI SAN BENEDETTO DEL TRONTO
PROVINCIA DI ASCOLI PICENO

COMMITTENTE:
Comune di San Benedetto del Tronto
viale A. De Gasperi n. 124,
San Benedetto del Tronto (AP)
C.F. / P.IVA 00360140446

Area Gestione del Territorio
Arch. Giorgio Giantomassi - Dirigente

Servizio Pianificazione Urbanistica
Dott. Gianni Tiburtini - Direttore
Arch. Paola Amabili - Istr. Direttivo Tecnico
Geom. Massimo Forlini - Istr. Direttivo Tecnico
Arch. Serena Sgariglia - Istr. Direttivo Tecnico

TITOLARE DELL'INCARICO:
Dott. Geol. Giovanni Mancini


GRUPPO DI LAVORO:
Geol. Morena D'Angelo
Geol. Luca Pasqualini

ANALISI GEOLOGICA, GEOMORFOLOGICA ED IDROGEOLOGICA DEL COMUNE DI SAN BENEDETTO DEL TRONTO PROPEDEUTICA ALLA REDAZIONE DEL QUADRO CONOSCITIVO (QC) PER IL DOCUMENTO PROGRAMMATICO (DP) AI FINI DELLA FORMAZIONE DEL PIANO URBANISTICO GENERALE (PUG)

CARTA DELLE OPERE IDRAULICHE

Nord

Rev.	REDATTO DA:	APPROVATO DA:
00	Geol.M. D'Angelo - Geol.L. Pasqualini	Geol. Giovanni Mancini
ELAB.	7/a	scala 1:5000
		Gennaio 2025

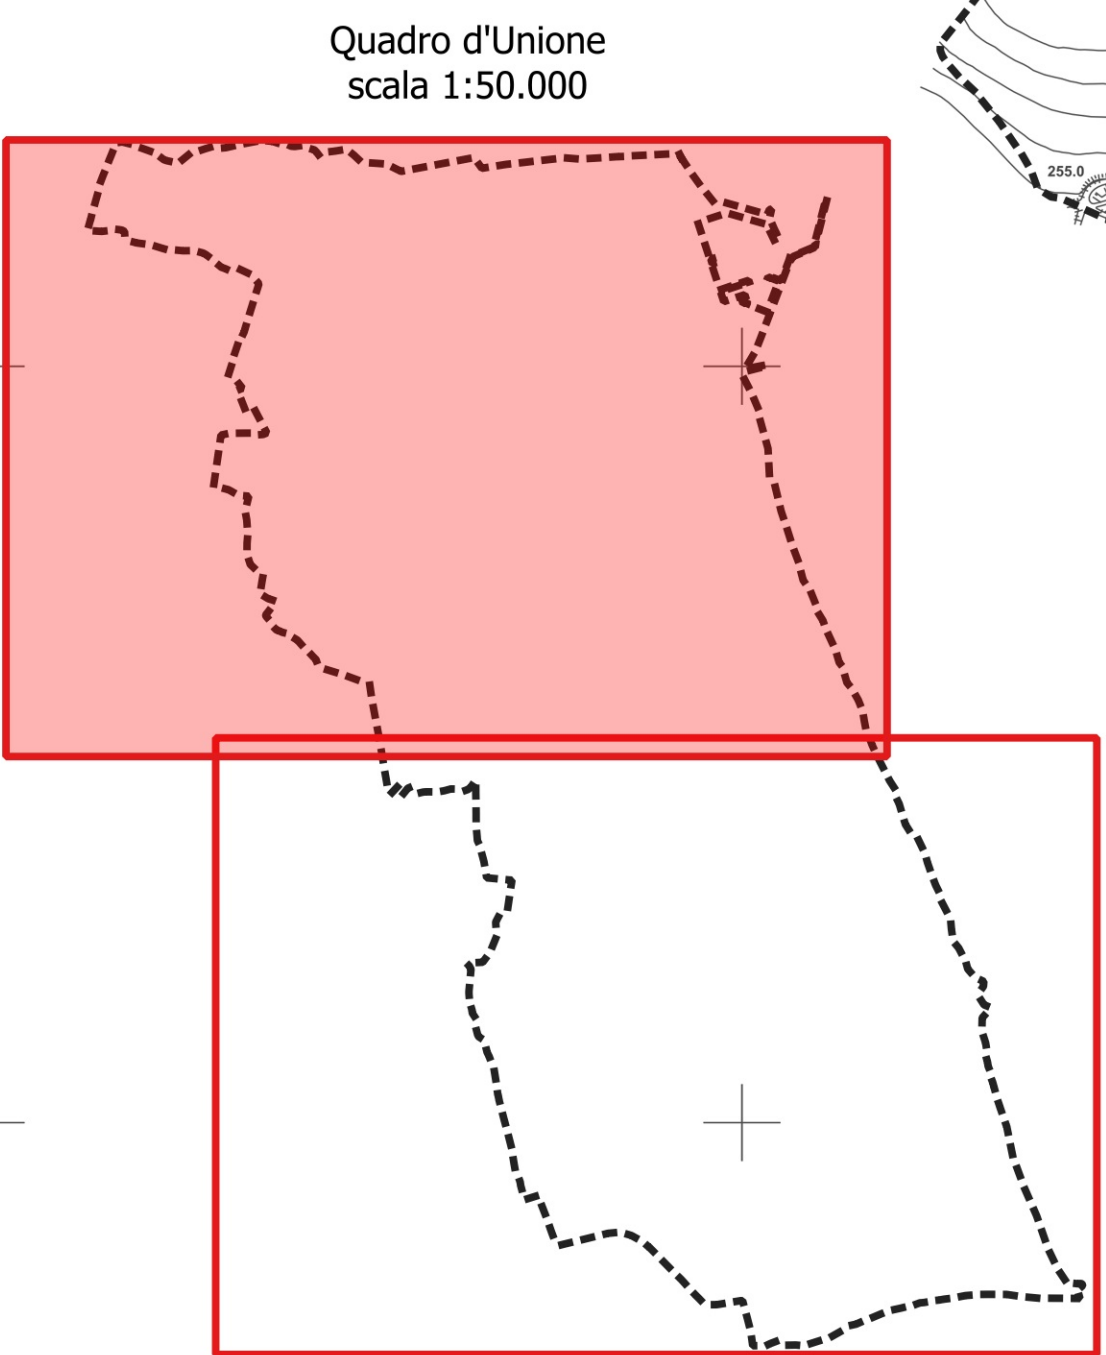

LEGENDA

Limite comunale

RETICOLO IDROGRAFICO

Corso d'acqua

Reticolo storico tombato/sottileato

CARATTERISTICHE ALVEO

Fondo alveo in c.a.

Fondo alveo naturale

Tratto di alveo coperto

OPERE IDRAULICHE

Realizzate

adeguamento attraversamento

attraversamento esistente con adeguato franco di sicurezza

demolizione e ricostruzione attraversamento

gabbioni

muretto di contenimento

riassogmentatura alveo

scoliera a muro

In Progetto

Interventi di mitigazione del rischio idraulico del T. Ragnola 1° Stralcio (2014)

Proposte

arrestamento argini

innalzamento argini

recupero morfologico alveo

Codice	Opere Realizzate
P1	MESSA IN SICUREZZA T. ALBULA-P-ESECUTIVO 1° STRALCIO (anno 2011)
P2	MESSA IN SICUREZZA T. ALBULA-P-ESECUTIVO 1° STRALCIO (anno 2011)
P4	MESSA IN SICUREZZA T. ALBULA-P-ESECUTIVO 1° STRALCIO (anno 2011)
P5	MESSA IN SICUREZZA T. ALBULA-P-ESECUTIVO 1° STRALCIO (anno 2011)
P7	MESSA IN SICUREZZA T. ALBULA-P-ESECUTIVO 1° STRALCIO (anno 2011)
P9	MESSA IN SICUREZZA T. ALBULA-P-ESECUTIVO 1° STRALCIO (anno 2011)
P10	MESSA IN SICUREZZA T. ALBULA-P-ESECUTIVO 1° STRALCIO (anno 2011)
sez 35-39	INTERVENTI DI MITIGAZIONE DEL RISCHIO IDRAULICO T.RAGNOLA 1° STRALCIO (anno2014)
sez 37-38	INTERVENTI DI MITIGAZIONE DEL RISCHIO IDRAULICO T.RAGNOLA 1° STRALCIO (anno2014)
sez 39-40	INTERVENTI DI MITIGAZIONE DEL RISCHIO IDRAULICO T.RAGNOLA 1° STRALCIO (anno2014)
NULL	Demolizione e ricostruzione ponte ANAS

1000

0

100

200

300

400

m

CITTÀ DI SAN BENEDETTO DEL TRONTO

PROVINCIA DI ASCOLI PICENO

COMMITTENTE:

Comune di San Benedetto del Tronto

viale A. De Gasperi n. 124,

San Benedetto del Tronto (AP)

C.F. / P.IVA 00360140446

Area Gestione del Territorio

Arch. Giorgio Giantomassi - Dirigente

Servizio Pianificazione Urbanistica

Dott. Gianni Tiburtini - Direttore

Arch. Paola Amabili - Istr. Direttivo Tecnico

Geom. Massimo Forlini - Istr. Direttivo Tecnico

Arch. Serena Sgariglia - Istr. Direttivo Tecnico

GM

TITOLARE DELL'INCARICO:

Dott. Geol. Giovanni Mancini

GRUPPO DI LAVORO:

Geol. Morena D'Angelo

Geol. Luca Pasqualini

ANALISI GEOLOGICA, GEOMORFOLOGICA ED IDROGEOLOGICA DEL COMUNE DI SAN BENEDETTO DEL TRONTO PROPEDEUTICA ALLA REDAZIONE DEL QUADRO CONOSCITIVO (QC) PER IL DOCUMENTO PROGRAMMATICO (DP) AI FINI DELLA FORMAZIONE DEL PIANO URBANISTICO GENERALE (PUG)

CARTA DELLE OPERE IDRAULICHE

Sud

Rev.	REDATTO DA:	APPROVATO DA:
00	Geol.M. D'Angelo - Geol.L. Pasqualini	Geol. Giovanni Mancini
ELAB.	7/b	scala 1:5000
		Gennaio 2025